


KEINE NOTSCHLÜSSELSTEINE FÜR E-G-WOHNUMGEN

+0.50⁵

± 0.00

± 0.00

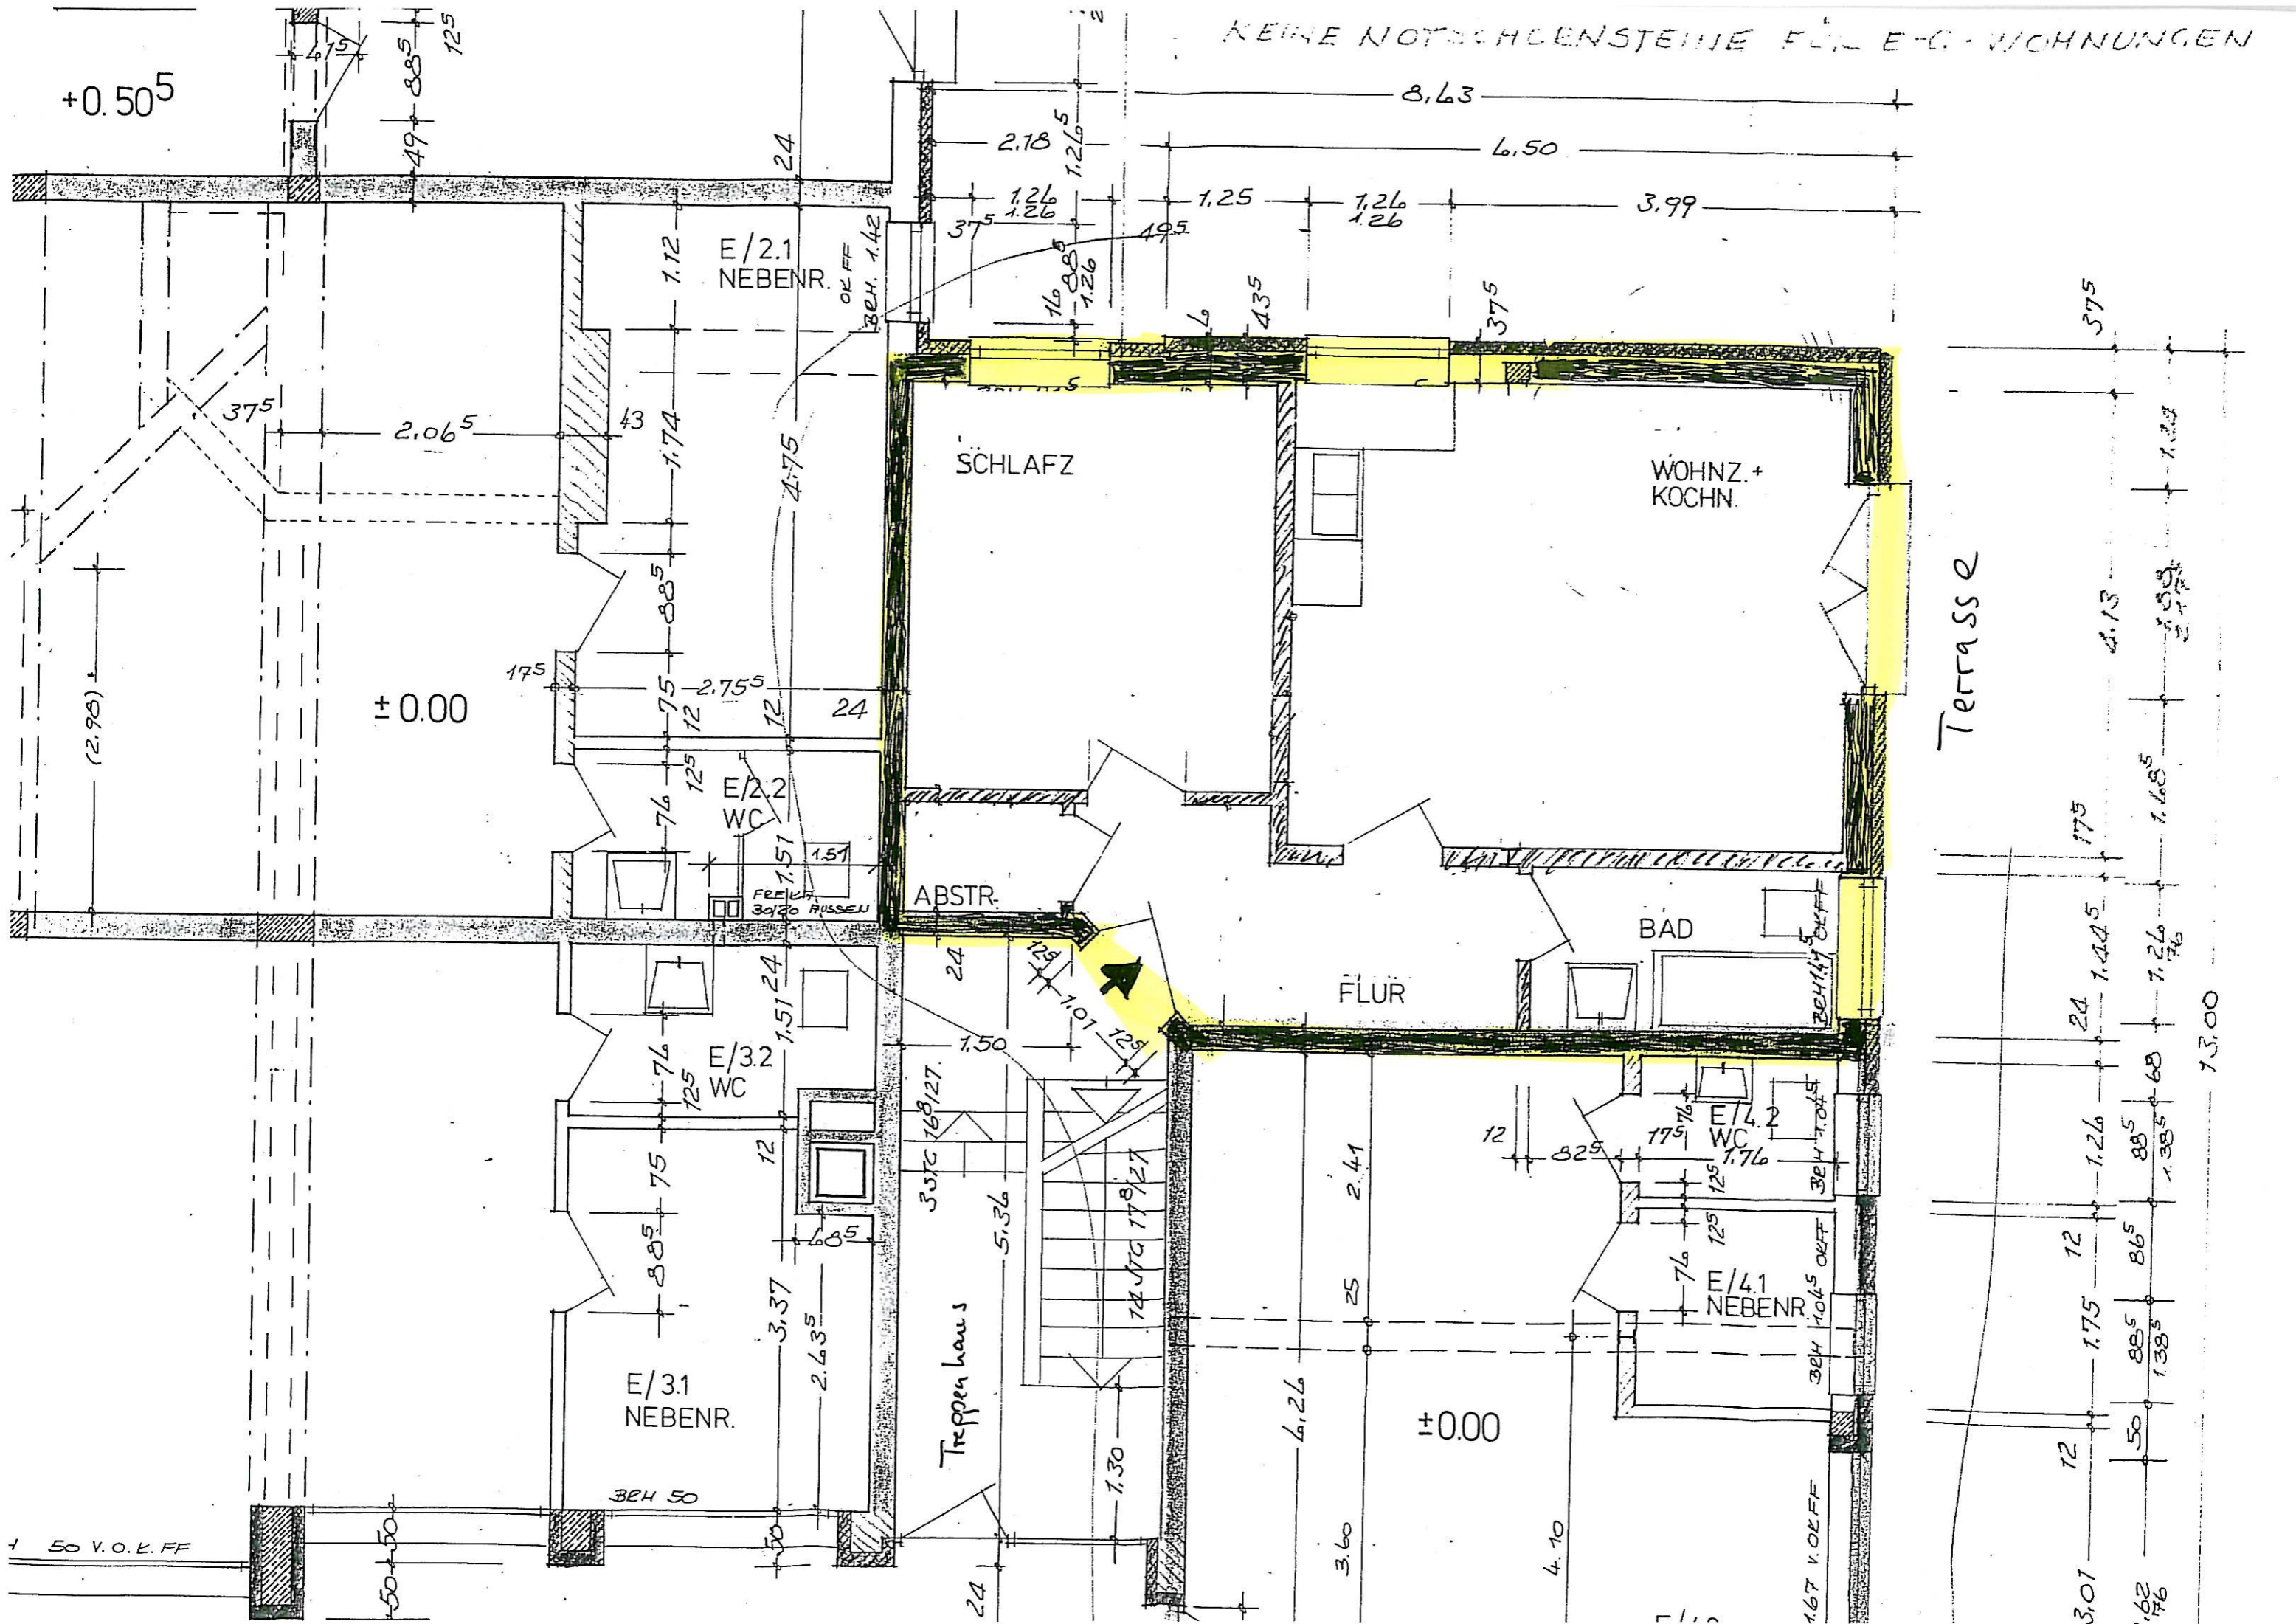

Terrasse

Treppehaus

ABSTR.

FLUR

SCHLAFZ

WOHNZ. + KOCHN.

BAD

E/31 NEBENR.

E/2.1 NEBENR.

E/22 WC

E/32 WC

E/4.2 WC

E/4.1 NEBENR.

50 v.o.k. FF

50

324 50

337C 168/27

14 JTC 178/27

1.67 v.o.k. FF

3.01

1.62 / 1.76

7.3.00